
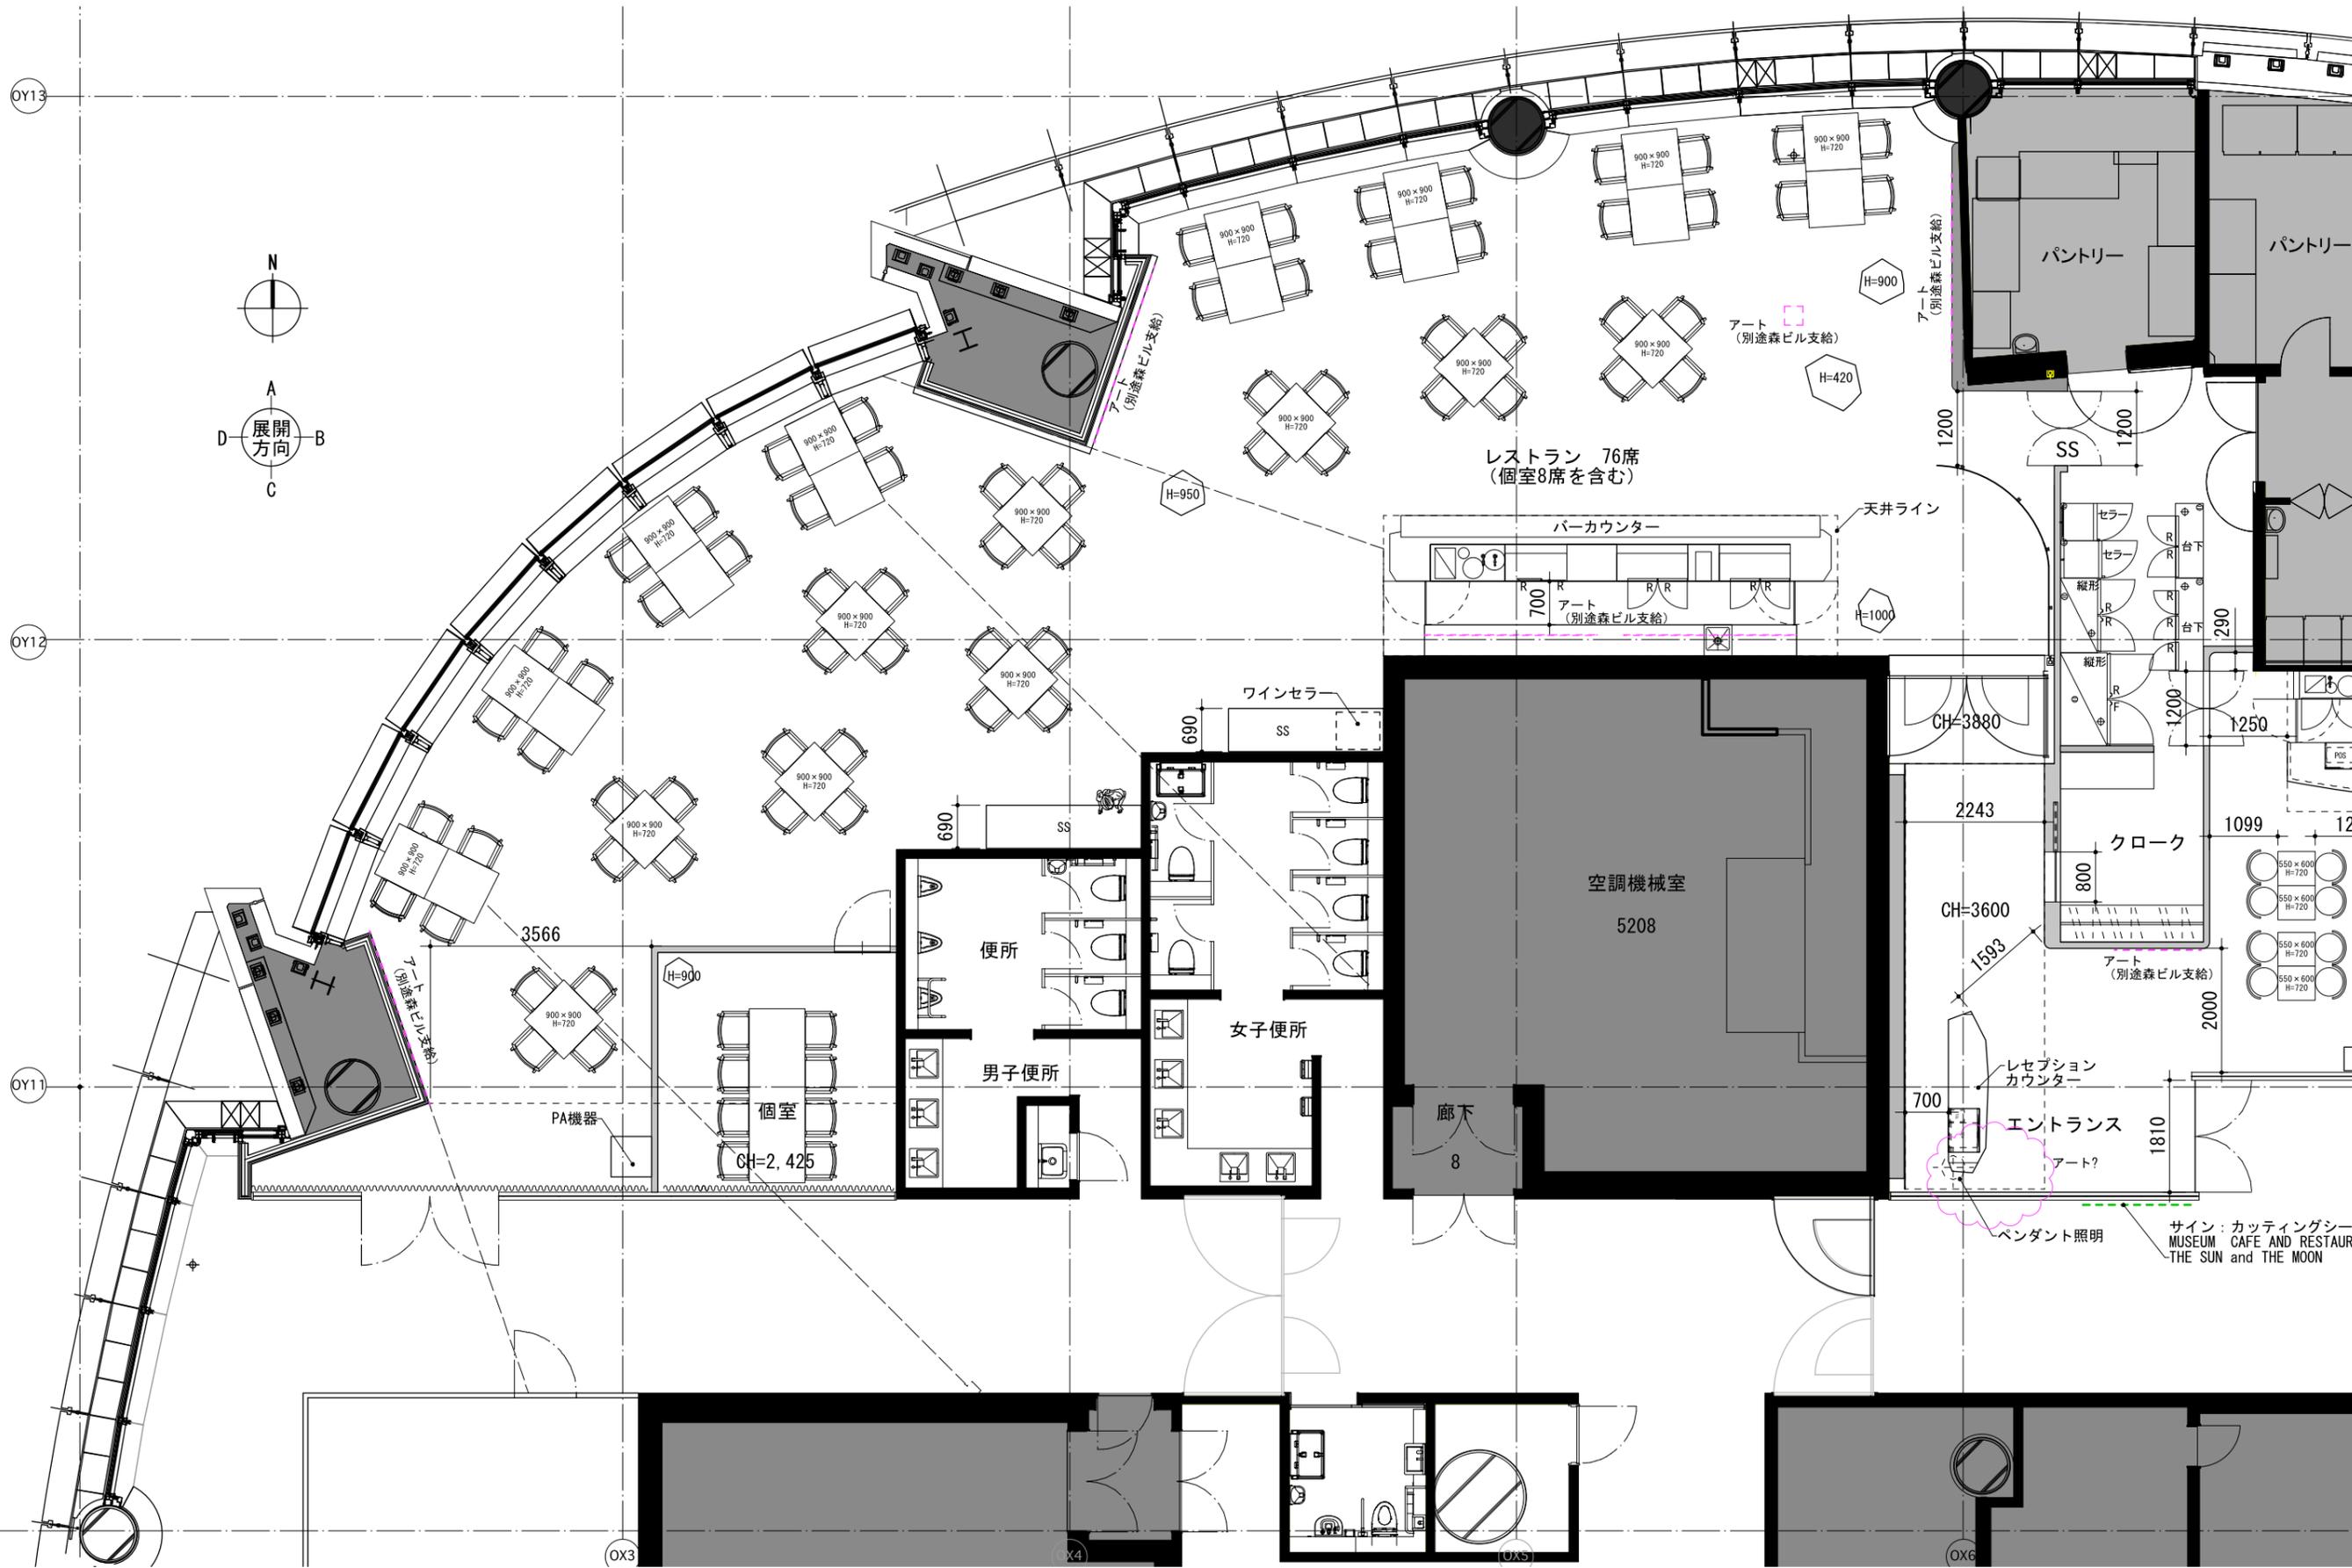


OY13

OY12

OY11

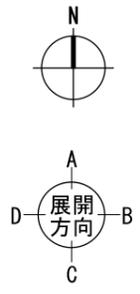

DAIKEI MILLS

〒150-0001 東京都渋谷区神宮前3-20-13 3F(株)VACANT
TEL:03-6459-2964

PROJECT 森美術館 レストラン・カフェ 改修工事
DATE 2015.02.27 ADDRESS

DRAWING
CHECK 工藤

平面図
レストラン
SCALE 1/100

インテリア
I-00

サイン：カッティングシー
MUSEUM CAFE AND RESTAUR.
THE SUN and THE MOON

